


Jardin






Plantes de talus

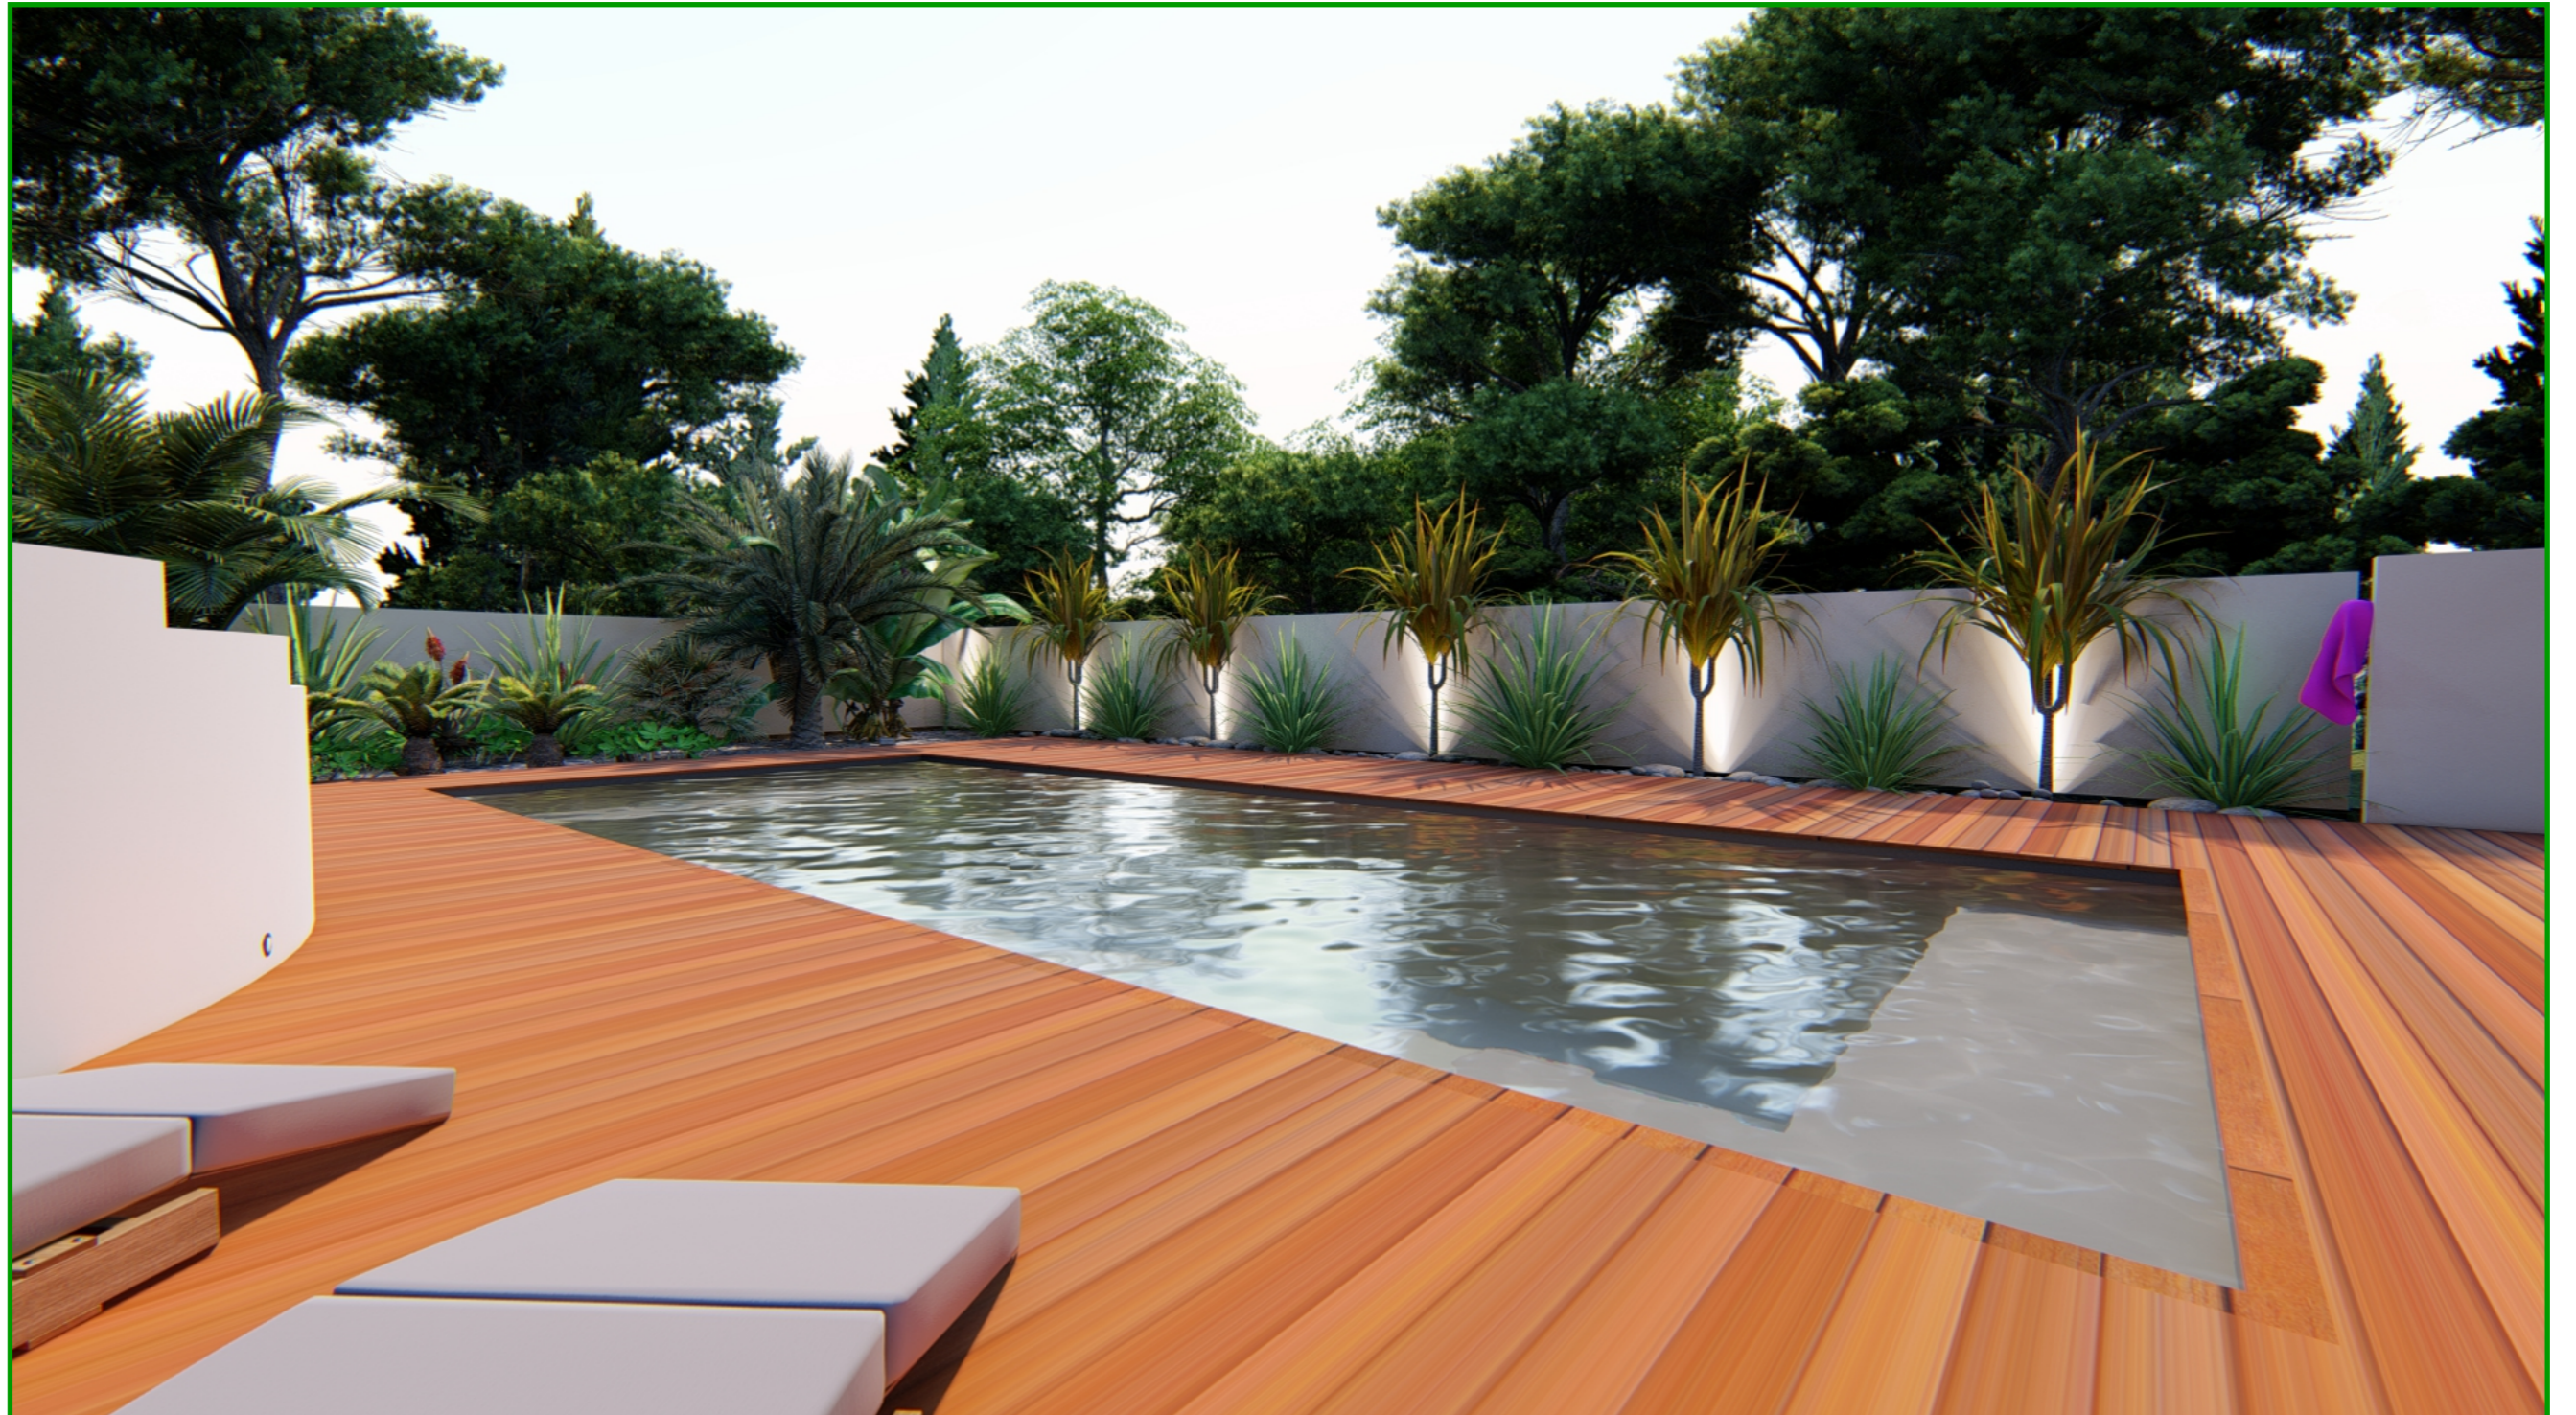

Massif exotique et dunaire

Rocaille graminées  
lonicera boule

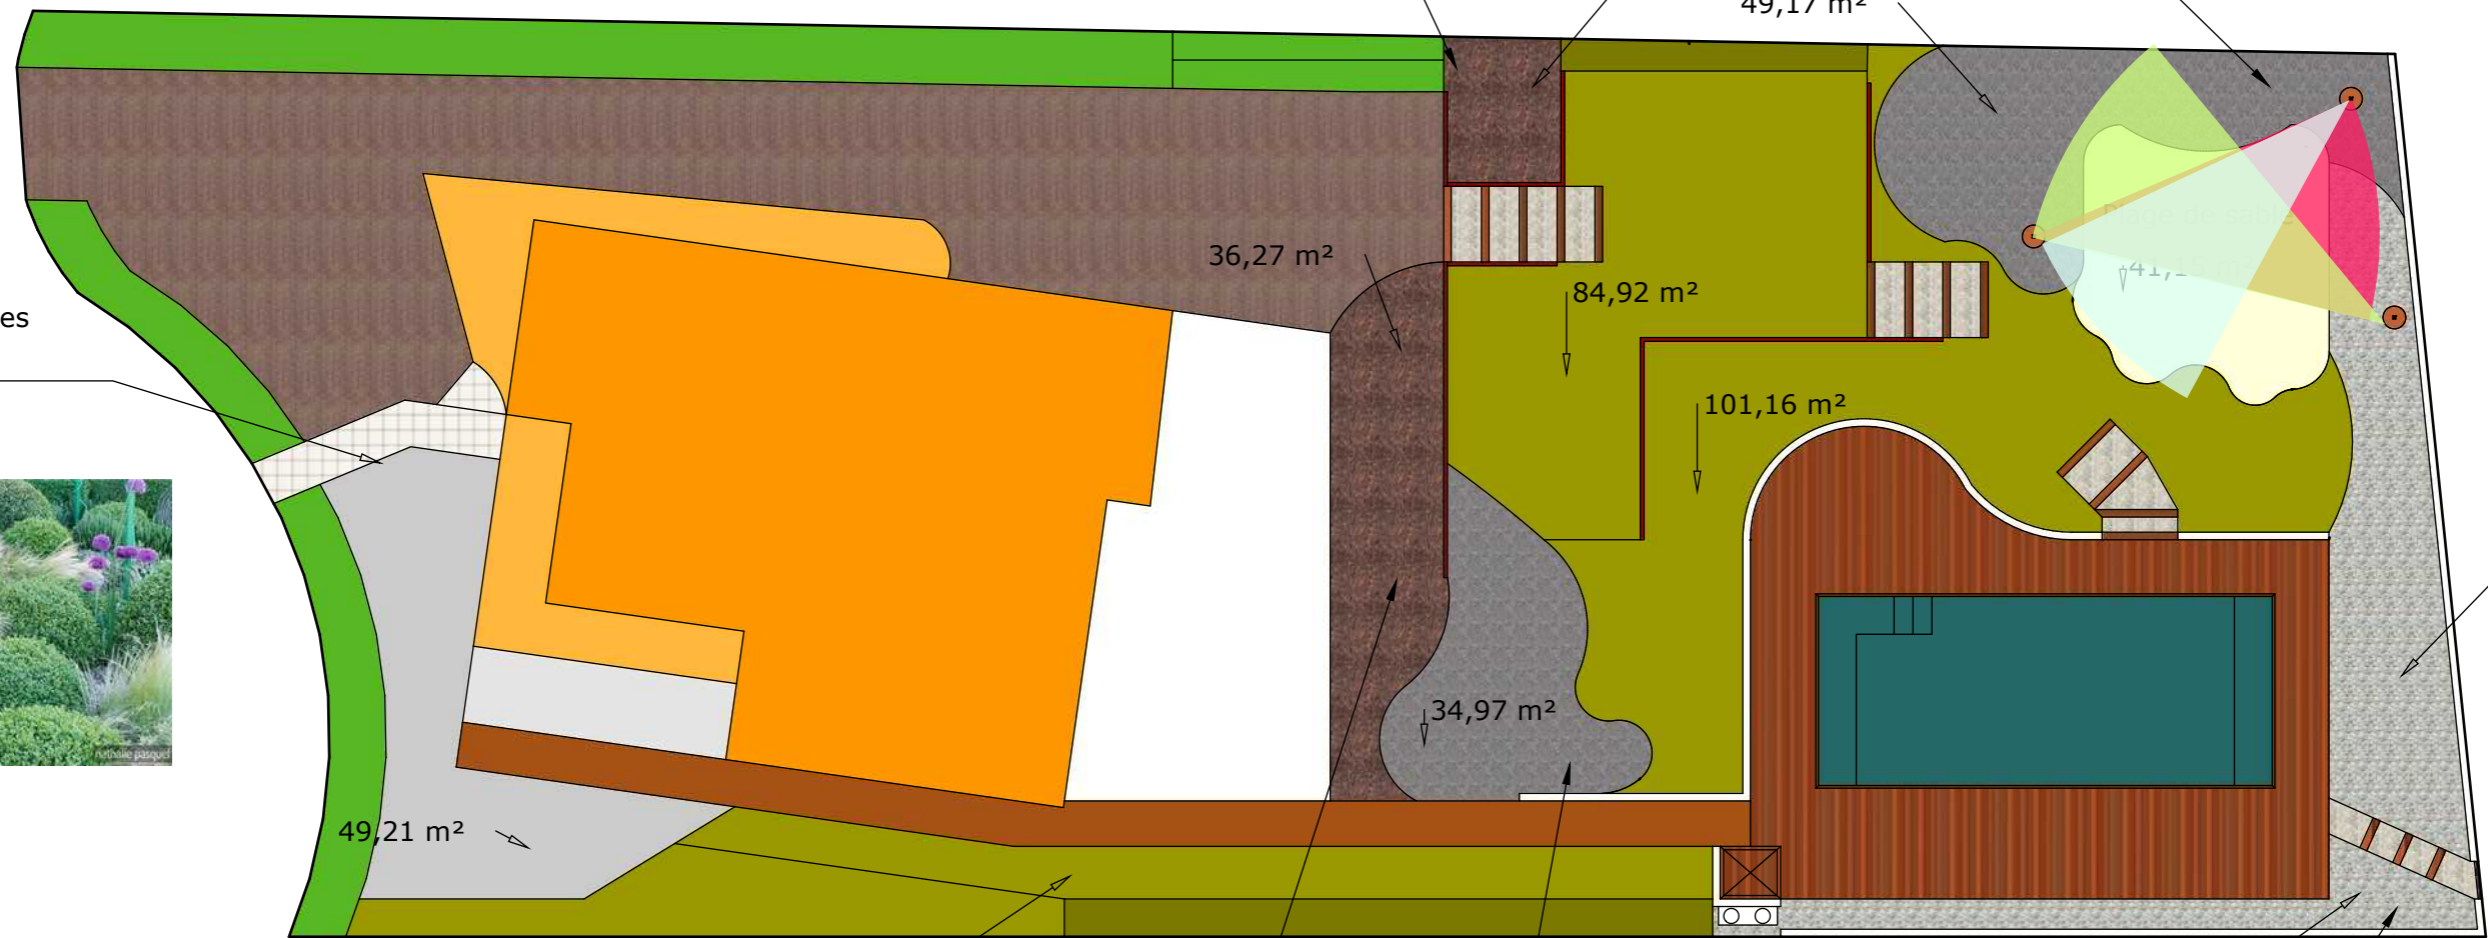

Massif de talus




Massif exotique



Massif exotique très dense

Projet	
mai 8, 2020	
Echelle 1/200	Page 1

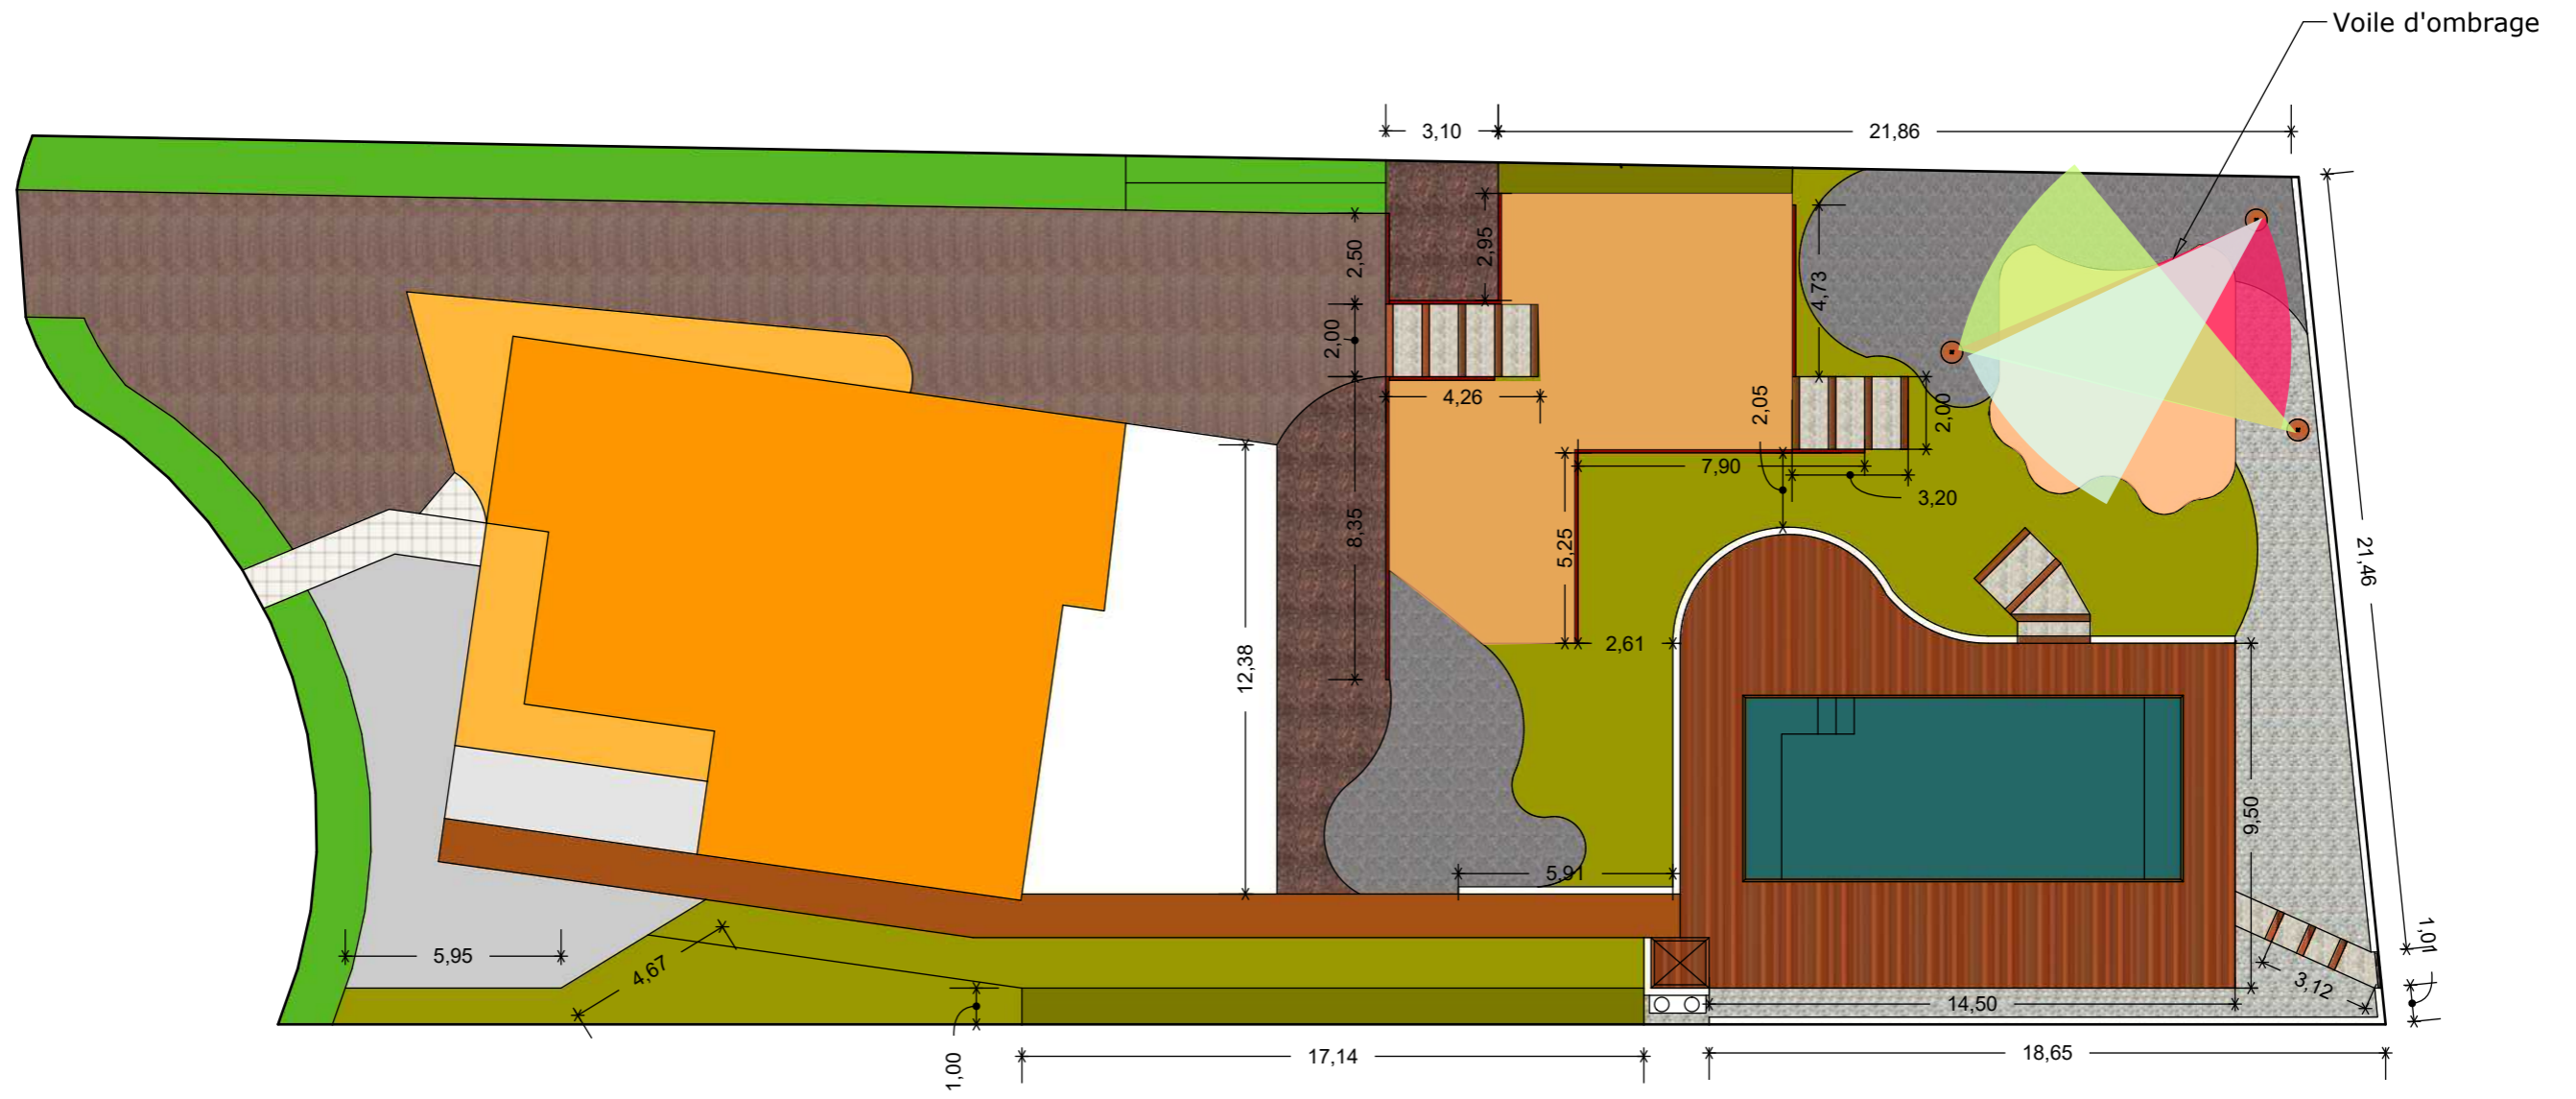

 Espaces planes

Maître d'ouvrage	
mai 8, 2020	
Echelle 1/200	Page 2

Mur de soutènement  
Poteau en chêne et lame  
horizontale ne pin




Etat projeté

Gradine et escalier :  
Marche en béton désactivé gravier blanc  
Contre marche : poutre en chêne



Retenue de terre en bois •  
Plantations •  
Gradine bois et gravier •  
Massif Bord de Mer

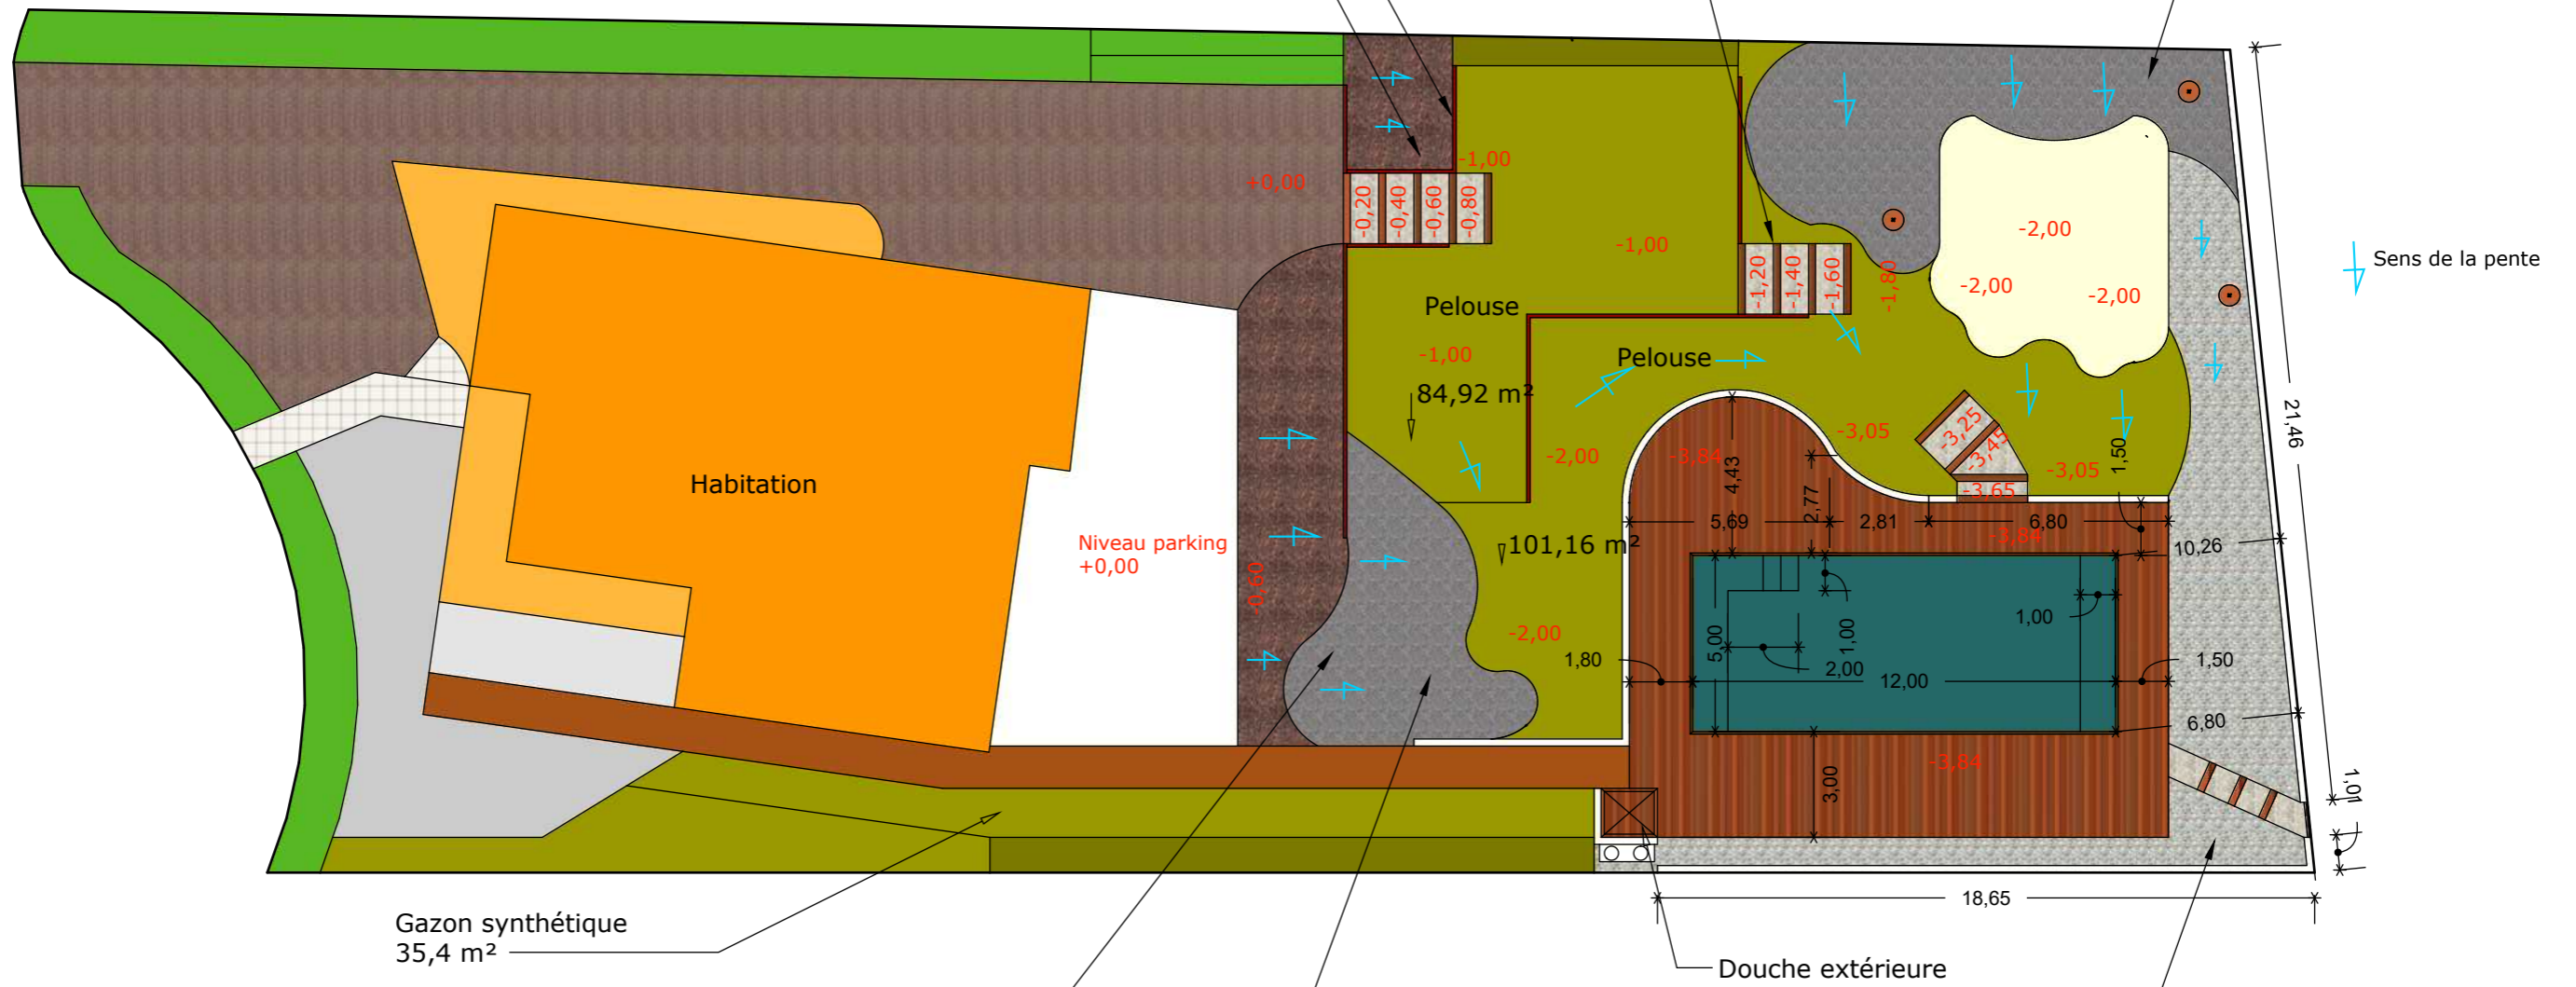

Gazon synthétique  
35,4 m²


Plantations •  
Plantation + roche •

Douche extérieure

Massif exotique •

Projet
Maitre d'ouvrage
mai 8, 2020
Echelle 1/200
Page 3

Tout les systèmes d'éclairage doivent pouvoir être commandés de l'habitation

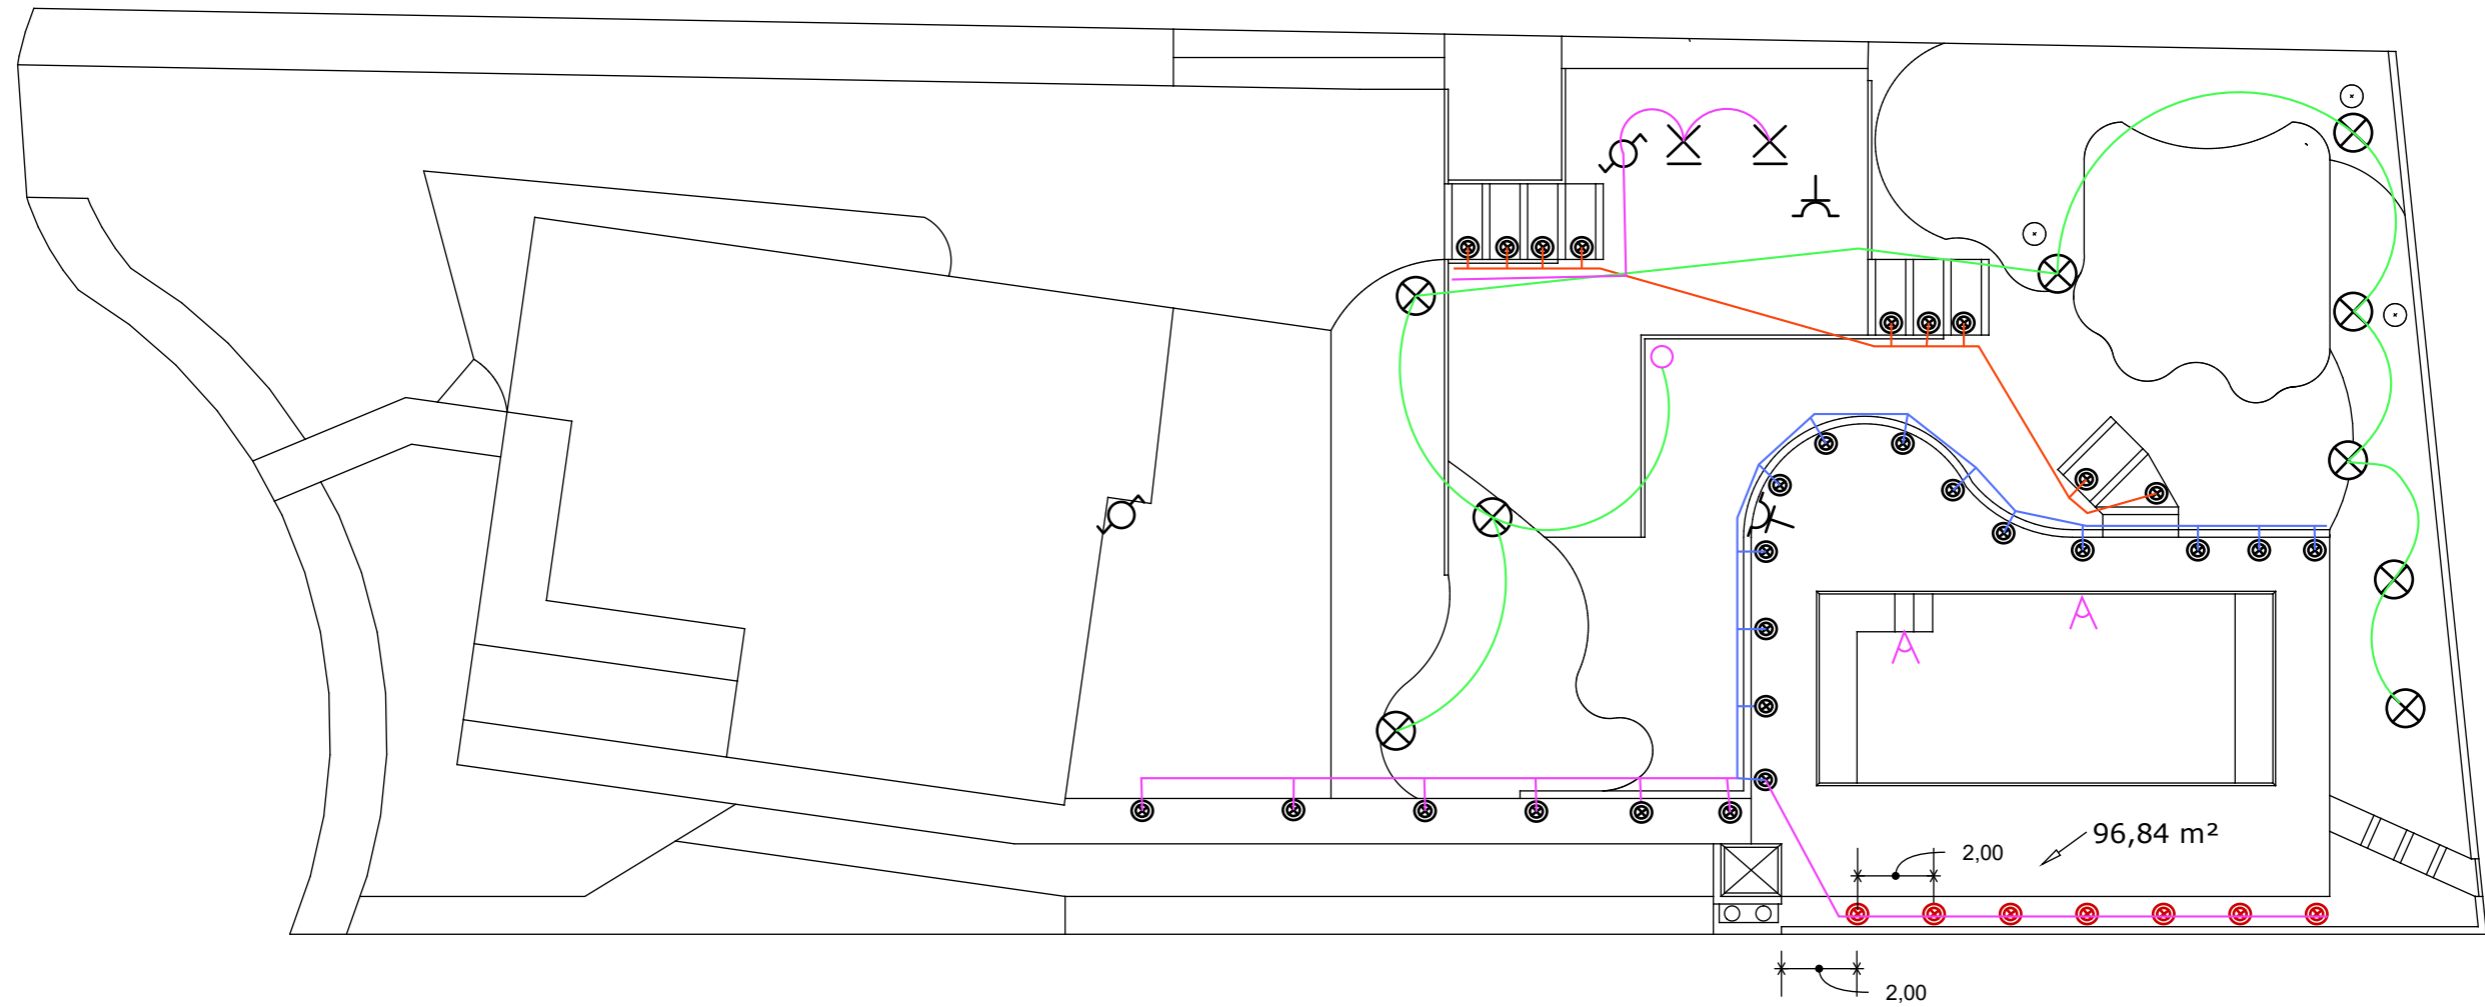

7 spots éclairage du bas vers le haut



XILED.fr

27 spots encastrés led éclairage rasant

2 plafonniers sous pergola



9 Projecteurs led éclairage vers le haut


prise 16A avec terre et obturateur

Dissocier les lignes de spots escalier et terrasse piscine

Maître d'ouvrage
mai 8, 2020
Page 4

# Arrosage

Compteur vert

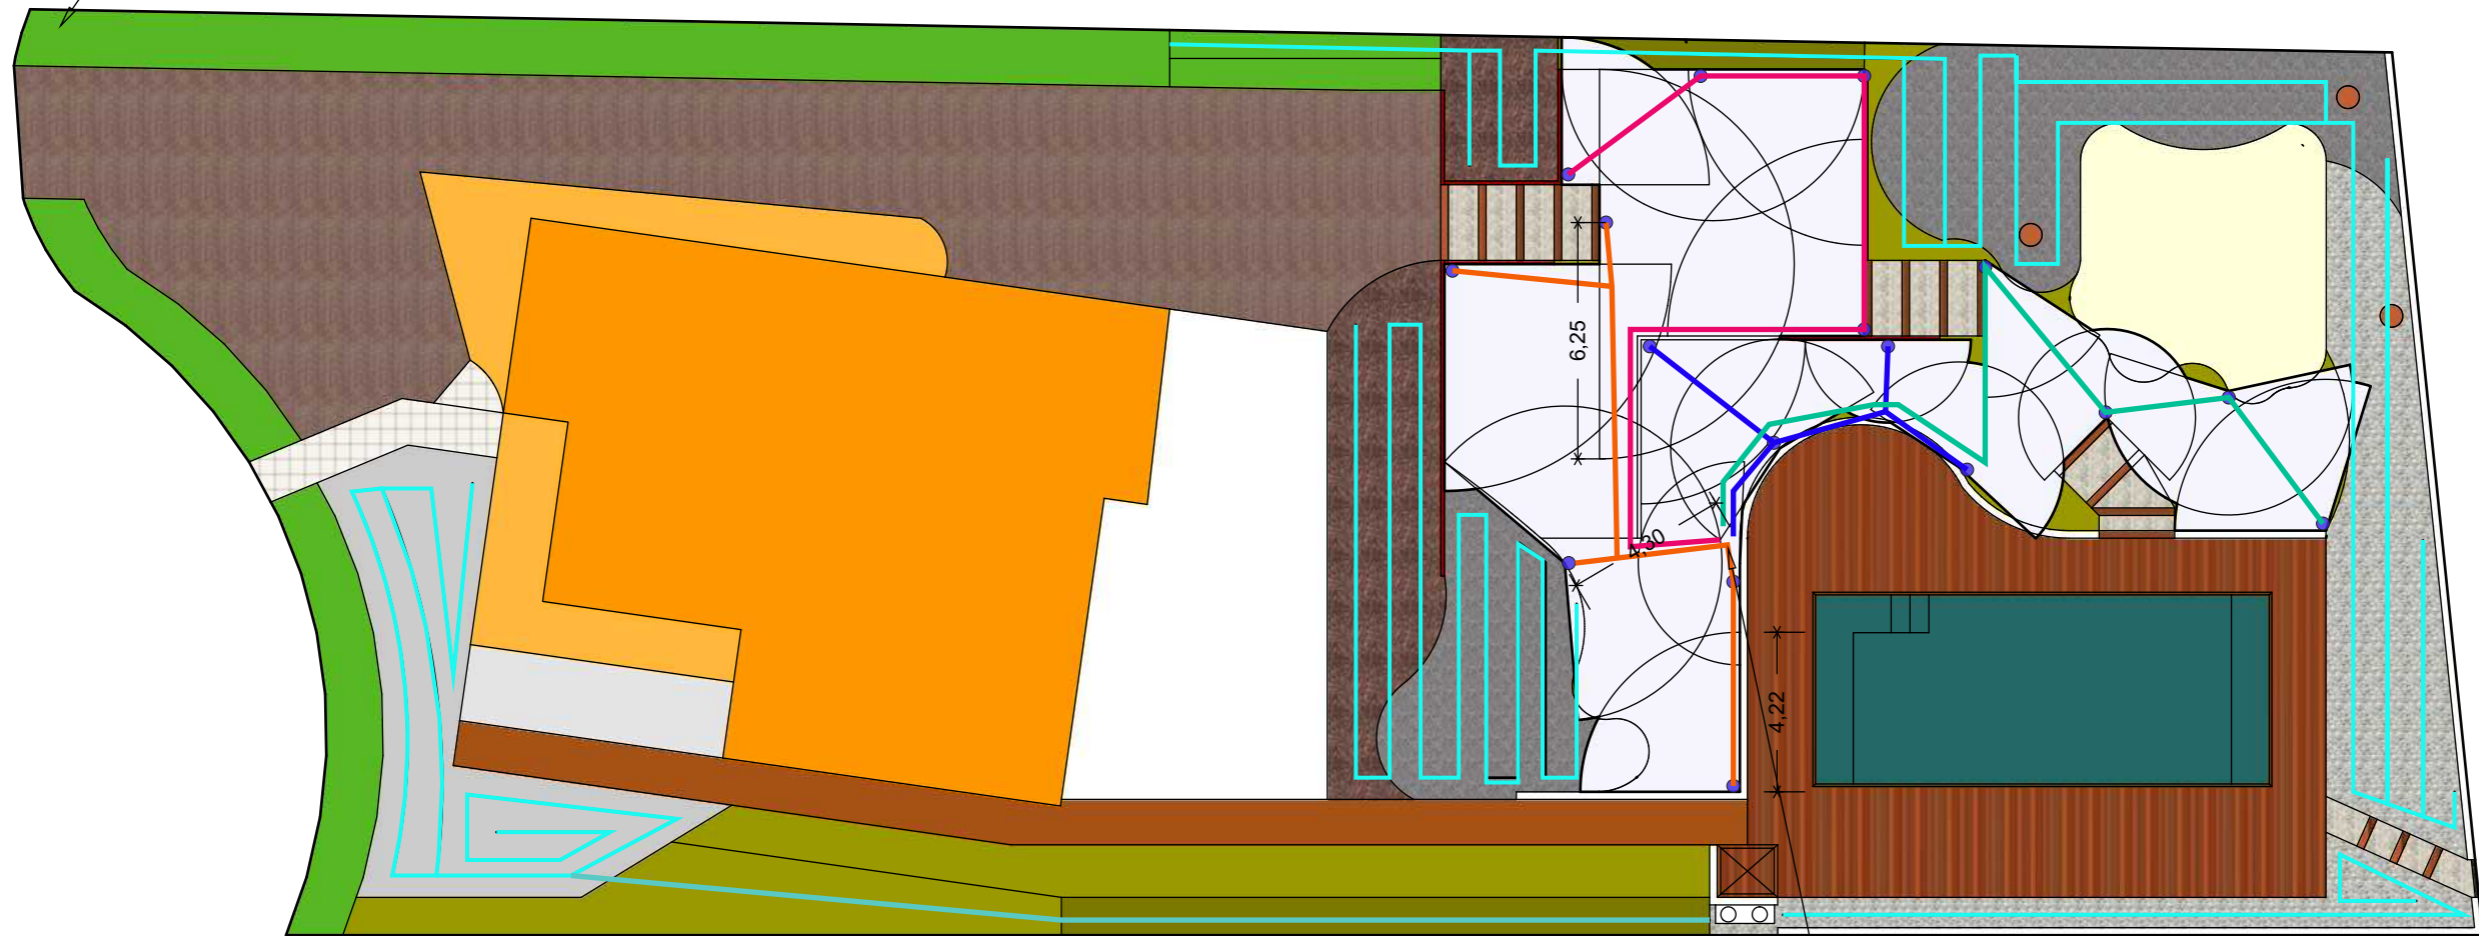

Programmateur et électrovannes  
dans le local technique

environ 300 ml de Gouttes à Gouttes

17 tuyères

Projet

Maître d'ouvrage

mai 8, 2020



Maitre d'ouvrage
mai 8, 2020
Page 6




Projet
Maitre d'ouvrage
mai 8, 2020
Page 7





Projet
Maitre d'ouvrage
mai 8, 2020
Page 8

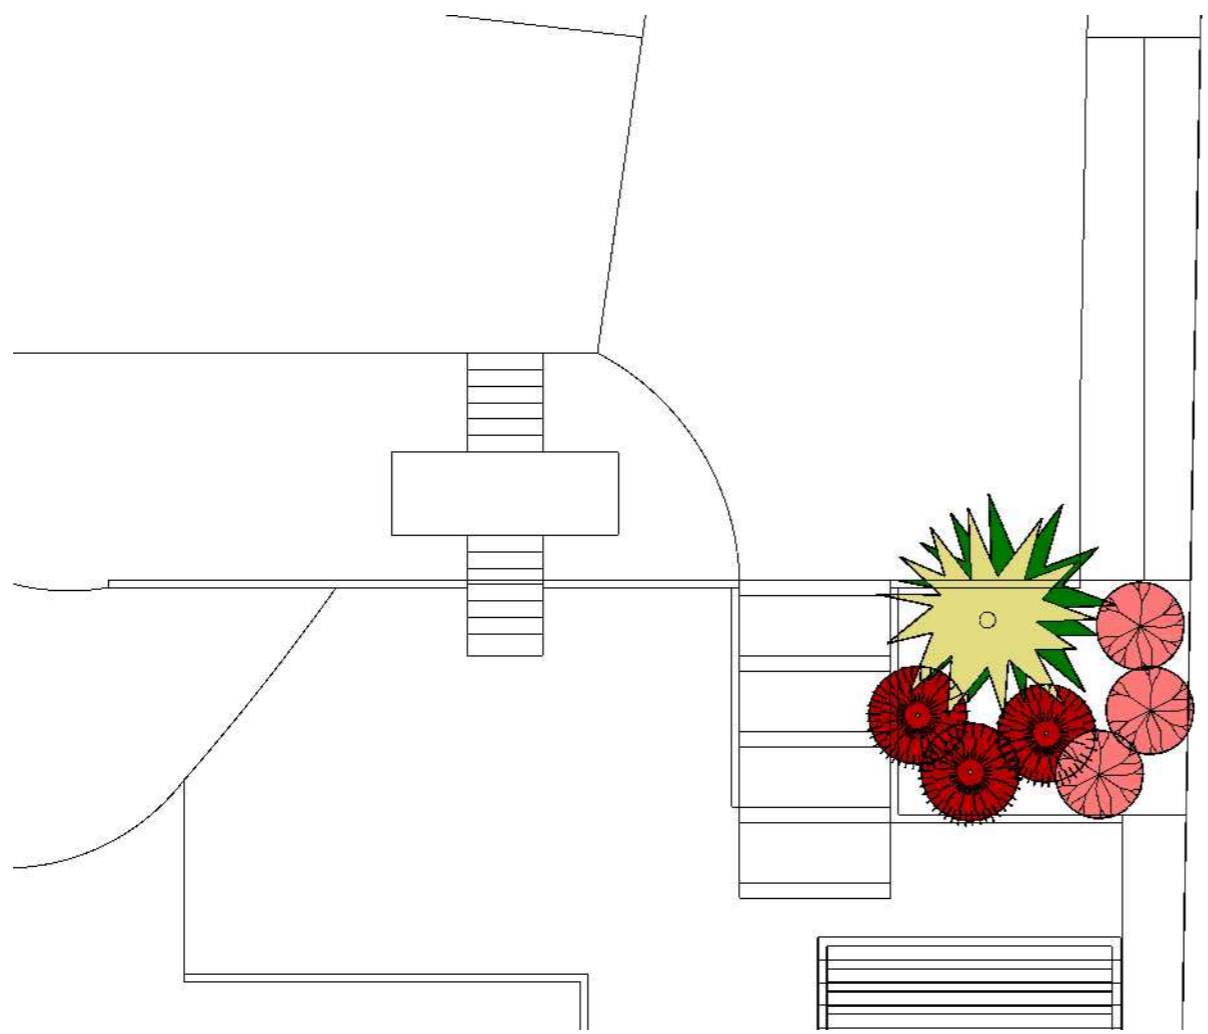

1 Sabal





3 Lespedeza Thunbergia



3 Loropetalum chinensis

Projet	
Maître d'ouvrage	
mai 8, 2020	
Echelle 1/100	Page 1

MASSIF B

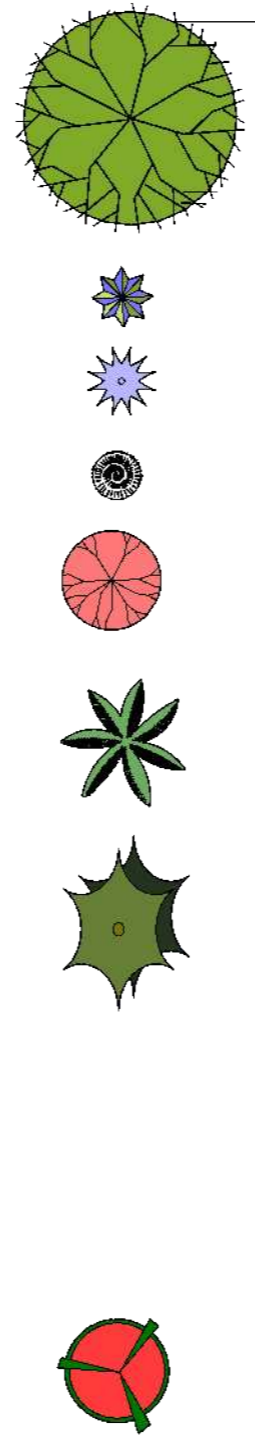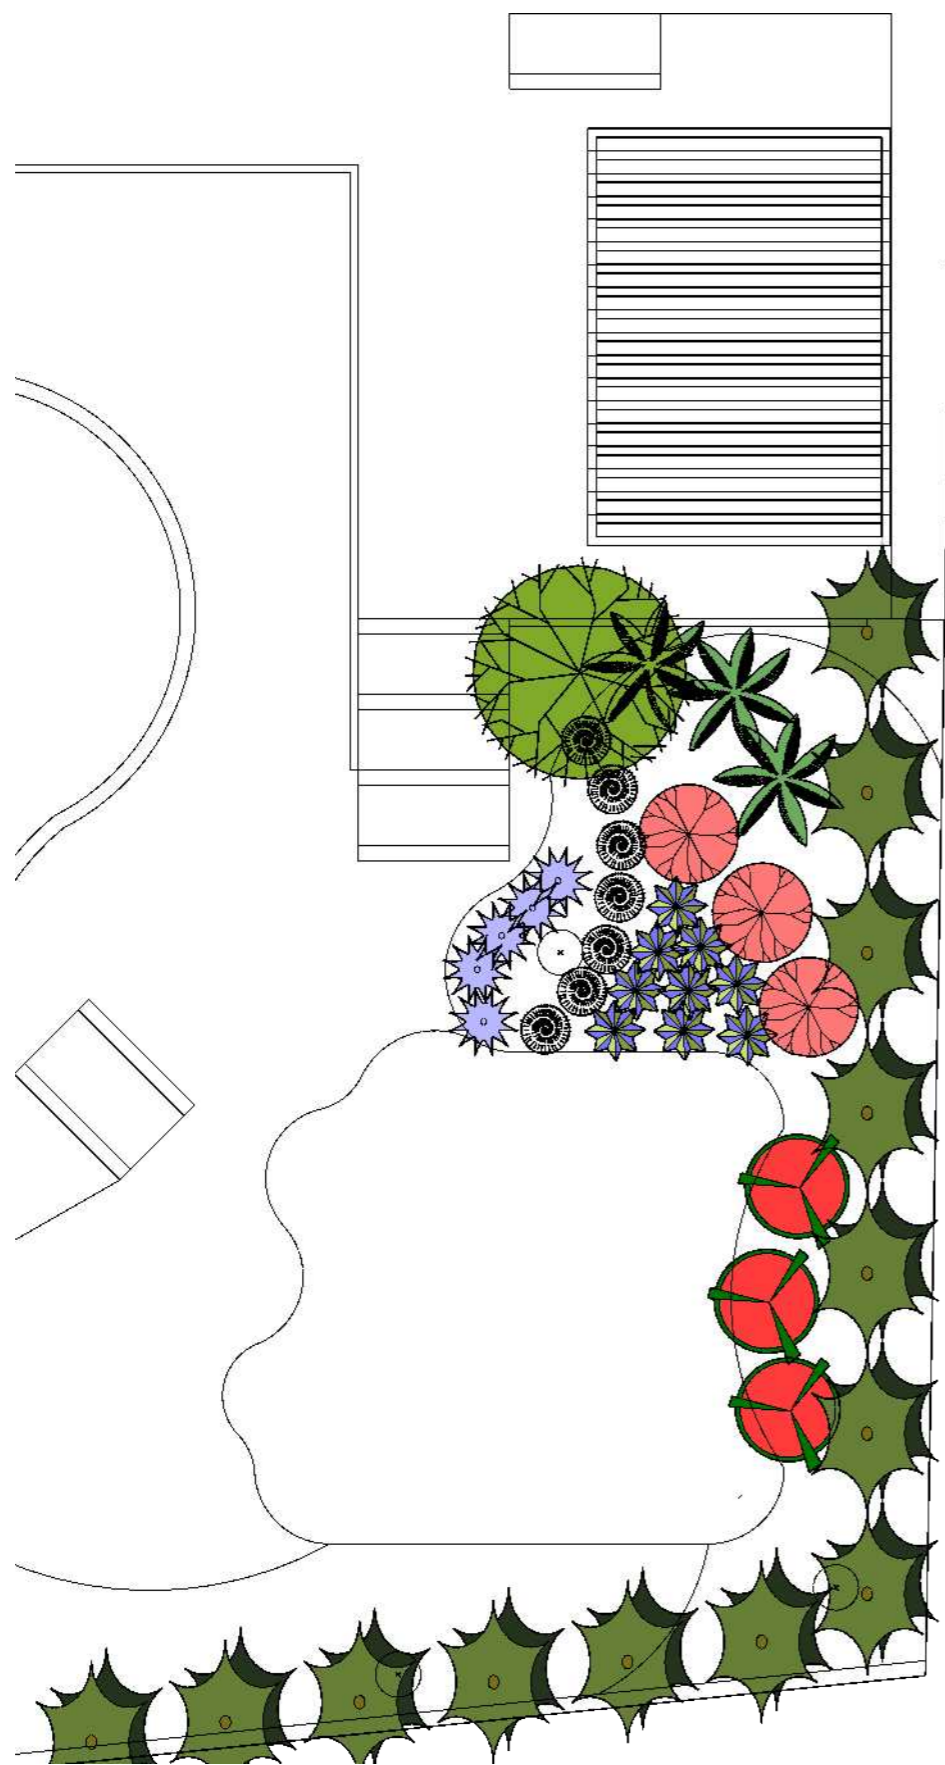

1 *Cycas Revoluta*

9 *Verbena bonariensis* Lolipoop

5 *Fetuca glauca*

7 *Pennisetum villosum*

3 *Hibiscus Mochetos*

3 *Fatsia Spider*

18 *Philostyachis Aureosulcata*



3 *Hibiscus Coccineus*



Projet	
Maître d'ouvrage	
mai 8, 2020	
Echelle 1/100	Page 2




1 Cépée Washingtonia

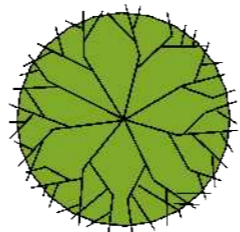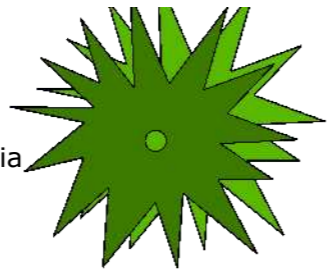


1 cerisier du japon



5 Phormium

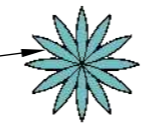

Phoenix

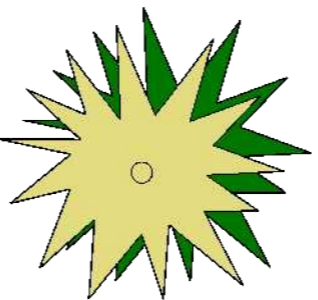

1 Bananier Musa



3 Phormium




1 Butia



15 Agapanthe bleue



9 Hibiscus Mochetos

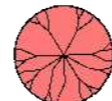


3 Dracena indivisa



3 Dicksonia antarctica



1 Casia Corymbosa

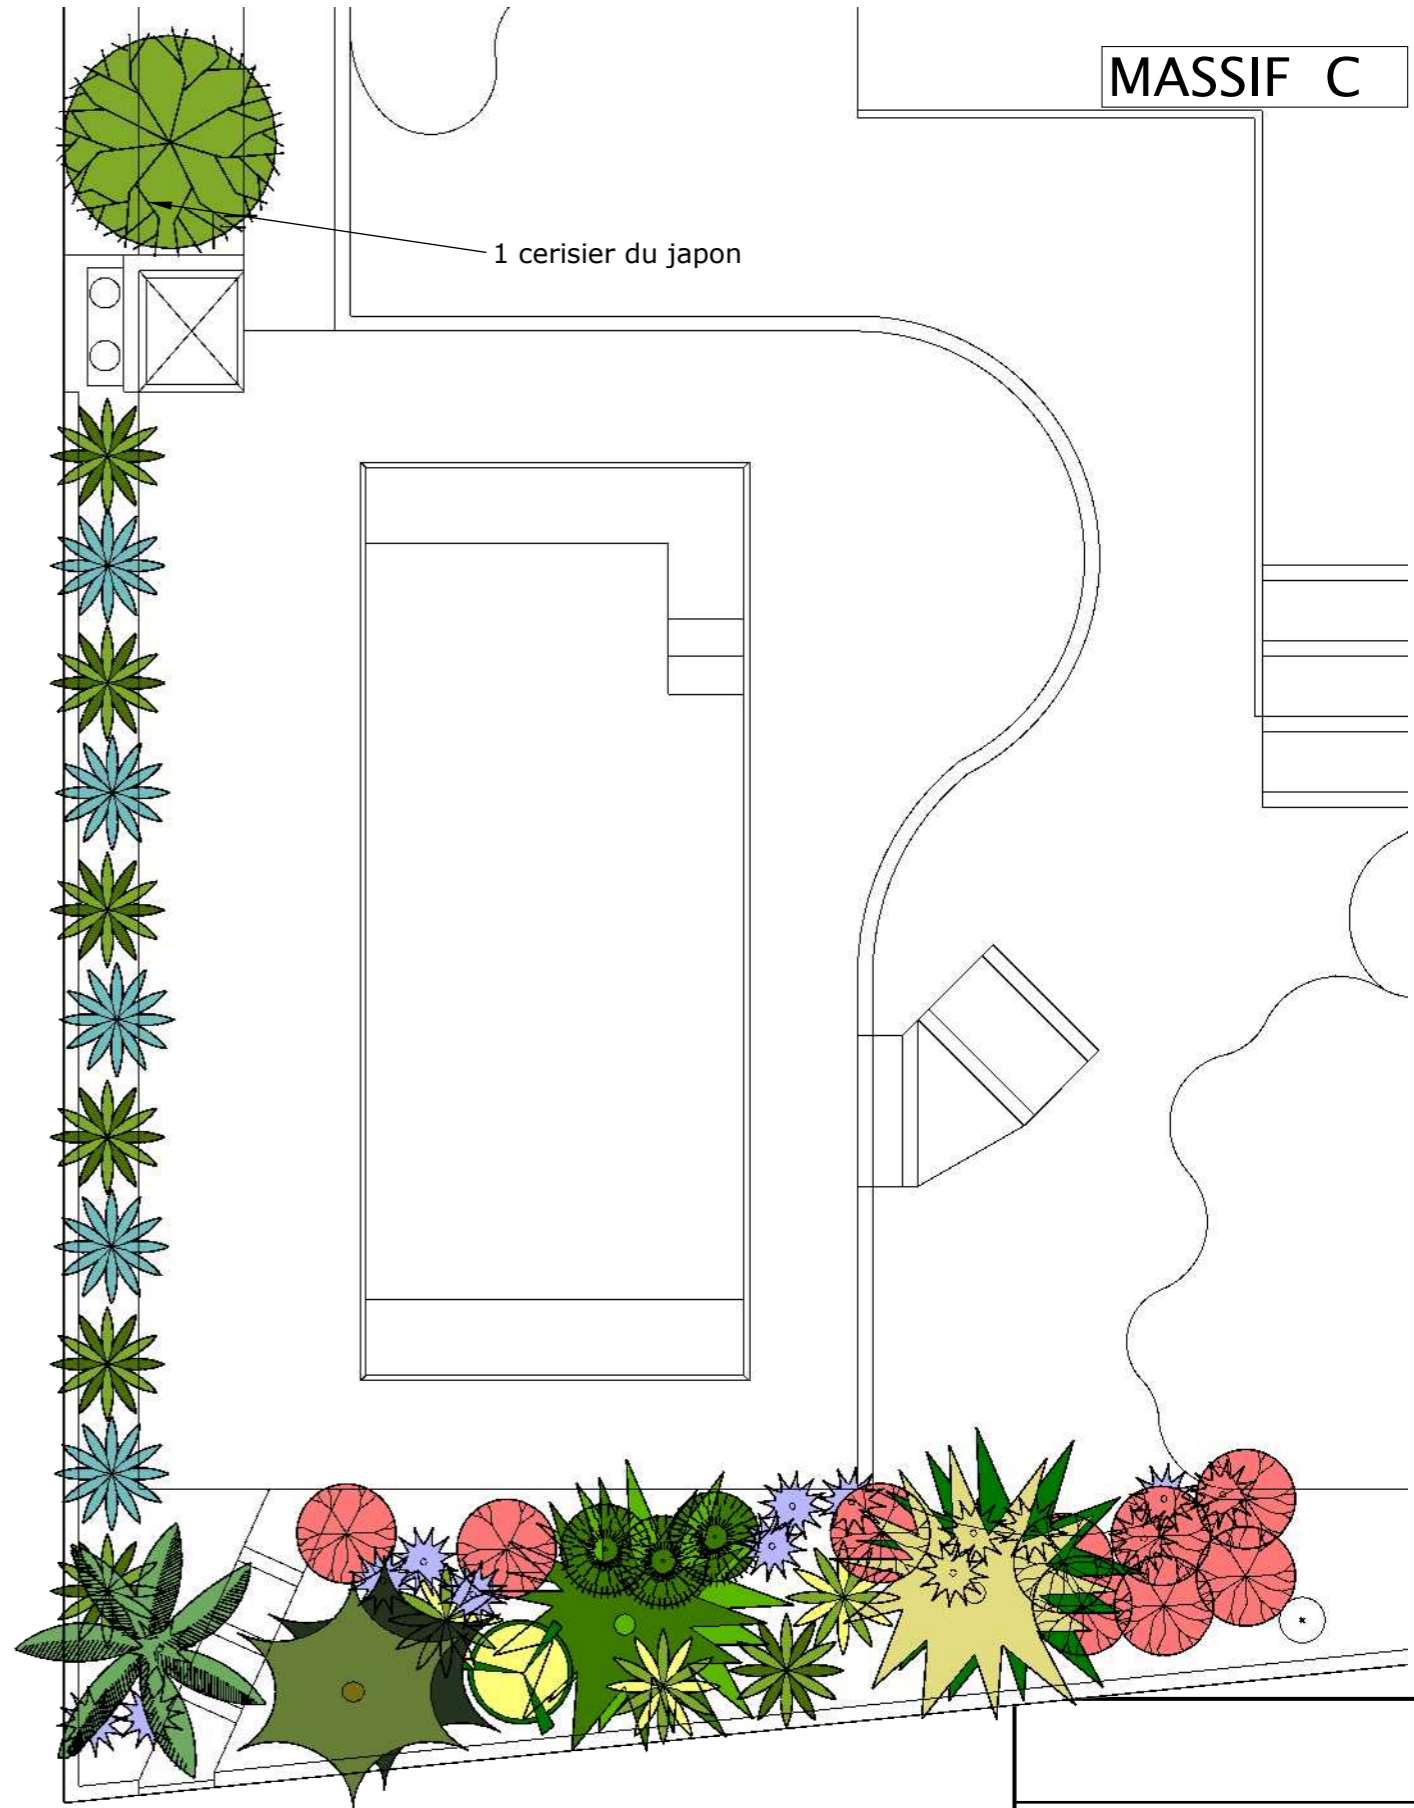


Maître d'ouvrage

mai 8, 2020

Echelle 1/100

Page 3

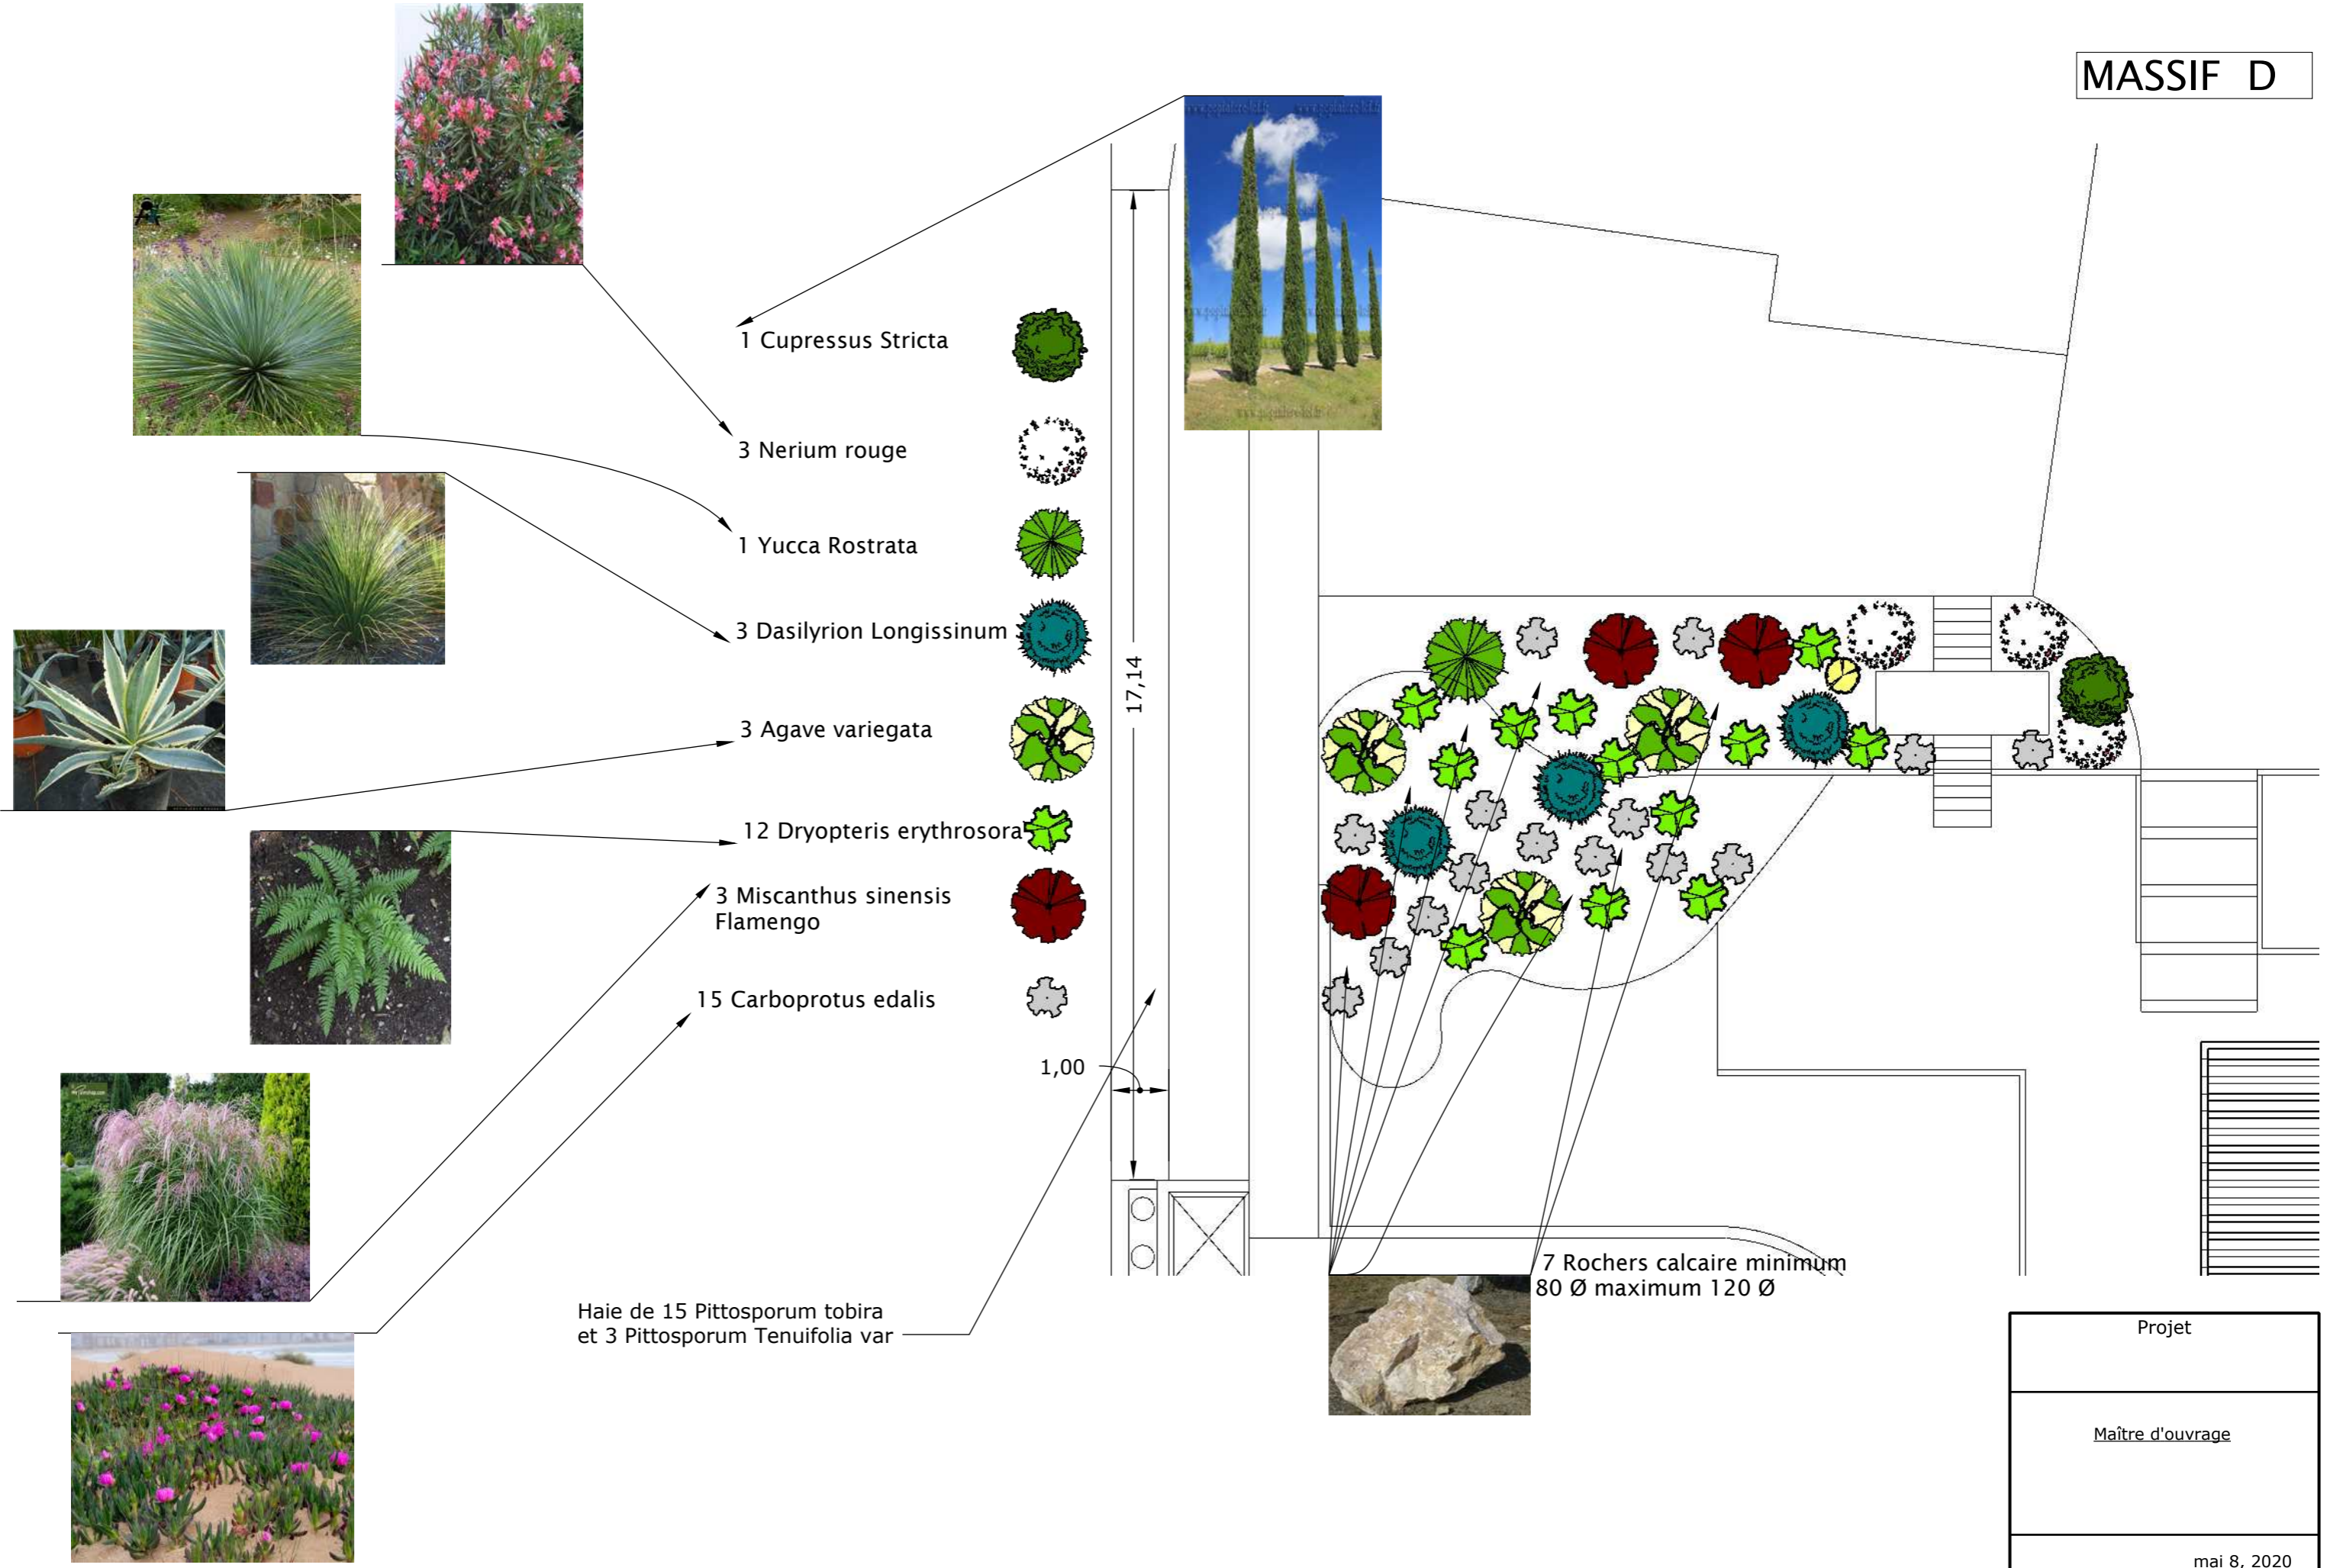

Projet	
Maître d'ouvrage	
mai 8, 2020	
Echelle 1/100	Page 5